



Foto © Valentin Luthiger

Spielwert

In den Edelstahlröhren befinden sich geschützte Flacons, die mit einer Vielzahl von Aromen gefüllt werden können. Eine Auffrischung sollte alle drei Monate erfolgen, dabei können die Aromen auch ausgetauscht werden. Dies bietet sich besonders in Wohnanlagen für ältere Menschen an. Dabei ergibt sich immer neuer Stoff für fröhliches Rätselraten und so manches Gespräch.


Empfohlen für

- Kindergartenkinder
- Schulkinder
- Jugendliche
- Erwachsene
- Senioren
- Öffentliche Spielbereiche ohne Betreuung, wie Spielplätze, Parkanlagen o.ä.



Duftorgel



| | |
|-------------------------------------|--------------------|
| Vandalismus | nicht anfällig |
| Betreuung | nicht anfällig |
| Erläuterungstafel | im Lieferumfang |
| Aufstellung | außen |
| Sicherheitsprüfung nach DIN EN 1176 | nicht erforderlich |
| Montage auf Betonfundament | möglich |

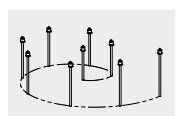

10.61000

Best.-Nr. 10.61000
Duftorgel

Sicherheitsbereich →
 Gerätemaß ●
 Funktionsbereich —|

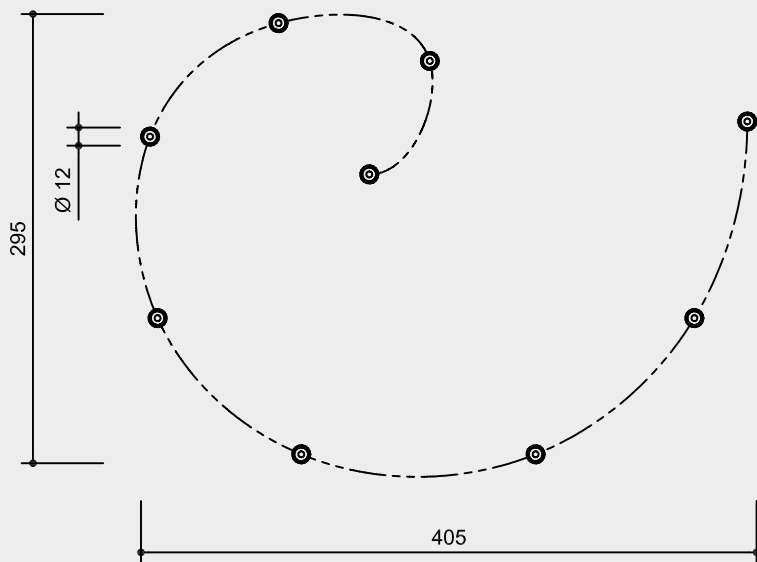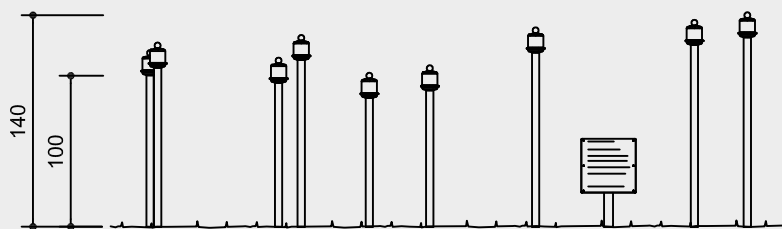

Maßstab 1:50

Technische Angaben

Gerät aus Edelstahl
 mit Riechöffnung

Bodenverankerung

Alle Teile zur Bodenverankerung
 sind aus feuerverzinktem Stahl bzw.
 Edelstahl



**Weitere Erläuterungen zu den
 Qualitätsmerkmalen siehe Preisliste.**

Abschraubbarer, gesicherter Deckel

Standpfosten für Erläuterungstafel
 aus V2A

Abmessungen

(geringe Abweichungen möglich)

| | |
|-------------|---------------|
| Höhe | 1,00 - 1,40 m |
| Durchmesser | max. 0,12 m |
| Gewicht | 60 kg |

Lieferumfang

- 9 Stelen mit aromatischen Ölen
 für den Bedarf der nächsten zwei
 Jahre
- 1 Erläuterungstafel
 mit Standpfosten zum Aufdübeln
 und 2 Schwerlastanker

Marke

30 2005 500 000 Deutschland
 40-0682207 Südkorea

Installationshinweise


Empfohlener Platzbedarf
 mit Funktionsraum
 5,00 x 4,00 m

Fundamente
 9 Stück 50 x 50 x 40 cm
 Aushubtiefe 60 cm

Erläuterungstafel
 1 Stück 40 x 40 x 40 cm
 Aushubtiefe 60 cm

Achtung!
**Für Baustellenmaße aktuelle
 Montageanleitung anfordern.**
 Technische Änderungen vorbehalten.

Die dargestellte Anordnung der Stelen
 ist nur ein Vorschlag.
 Eine andere Anzahl von Stelen ist
 möglich. Mindestbestellmenge: 3

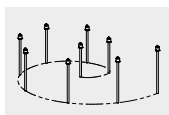

10.61000